


# POHLEDY 1 ZATEPLENÍ


## POHLED JIHOZAPADNÍ

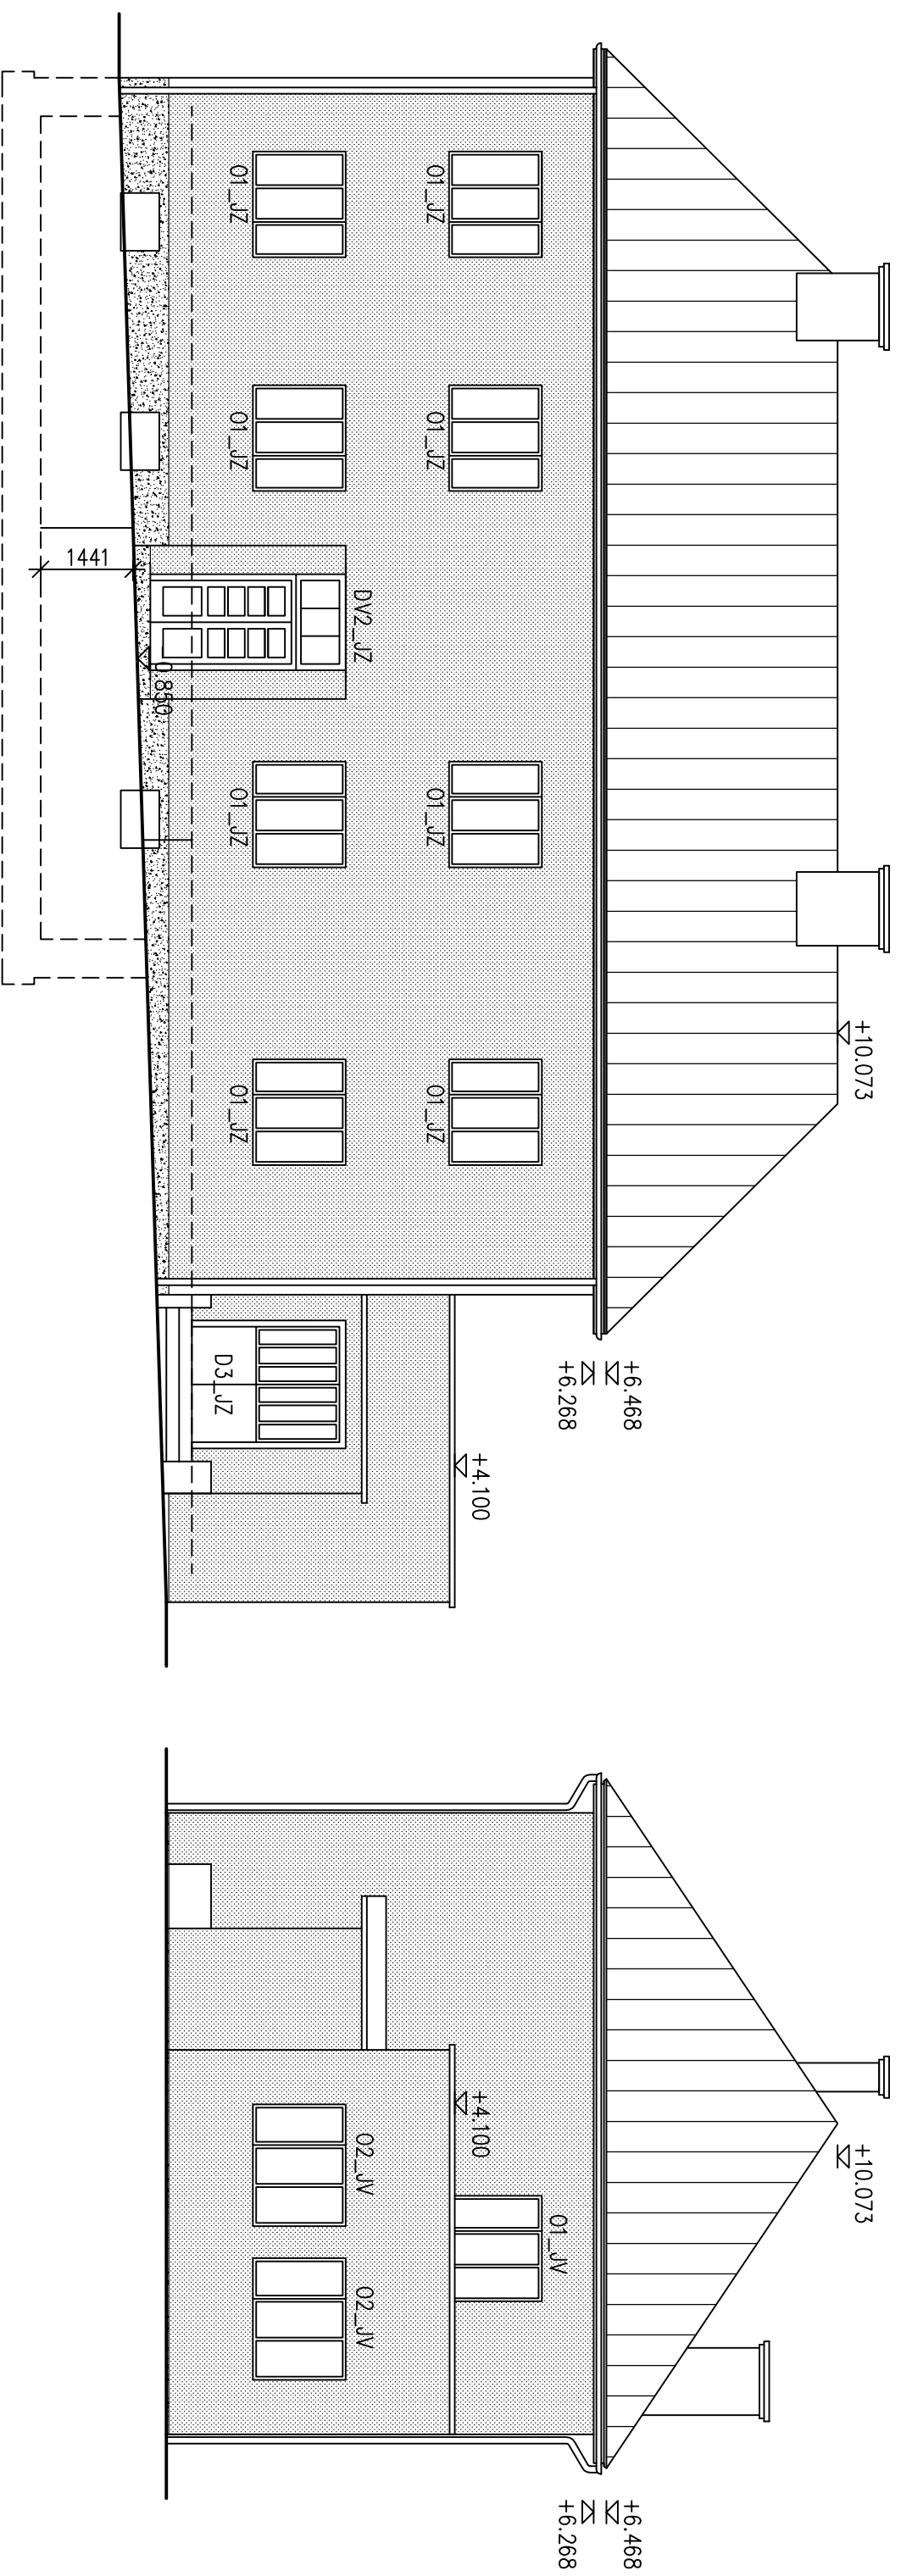


## POHLED JIHOVÝCHODNÍ

TABULKA VÝPLNÍ OTVORŮ – NOVÉ VÝPLNĚ					
POPIS	ROZMĚR	POČET KS	TYP VÝPLNĚ	POZNÁMKA	U <sub>w</sub> /d (W/m <sup>2</sup> K)
01_JZ	1,85x1,65	8	PLASTOVÉ	DVOJSKLO 4-16-4 Ug=1,1	1,14
DV2_JZ	1,45x3,05	1	PLASTOVÉ	TROJSKLO 4-12-4-12-4 Ug=0,7	1,2
D3_JZ	1,9x2,4	1	PLASTOVÉ	DVOJSKLO 4-16-4 Ug=1,1	1,14
01_JV	1,85x1,65	1	PLASTOVÉ	DVOJSKLO 4-16-4 Ug=1,1	1,14
02_JV	2,1x1,55	2	PLASTOVÉ	DVOJSKLO 4-16-4 Ug=1,1	1,14

LEGENDA:

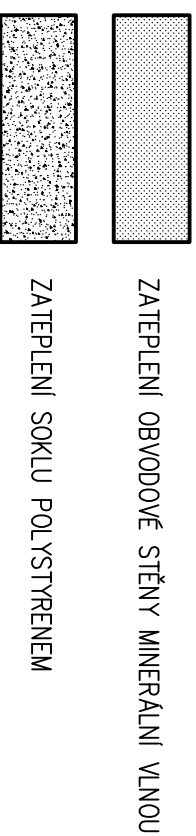

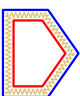Stavebník: OBEC KOŠICE, Košice 47, 391 17 Košice u Tábora		Okres: TABOR		 <b>ING. MARTIN POBUDA</b> Hraběcí 320 391 11 Planá nad Lužnicí IČ: 74383078 tel.: +420 777 894 236 mail: pobudamartin@seznam.cz	
Místo: K.Ú. Košice u Soběslavi, 670812, parc. st.58/2		Akce: Zateplení obecního úřadu			
<b>KOŠICE</b>					
Měřítko: 1:100	Stupeň: DSP	Počet A4 2x44	Arch. č.:	17/2013	
Objekt: SO-01 OBECNÍ ÚŘAD					
Název: POHLEDY 1					
				Č. výkr.:	D: 1.15
				Č. kopie	